




PLANO DE SITUACIÓN

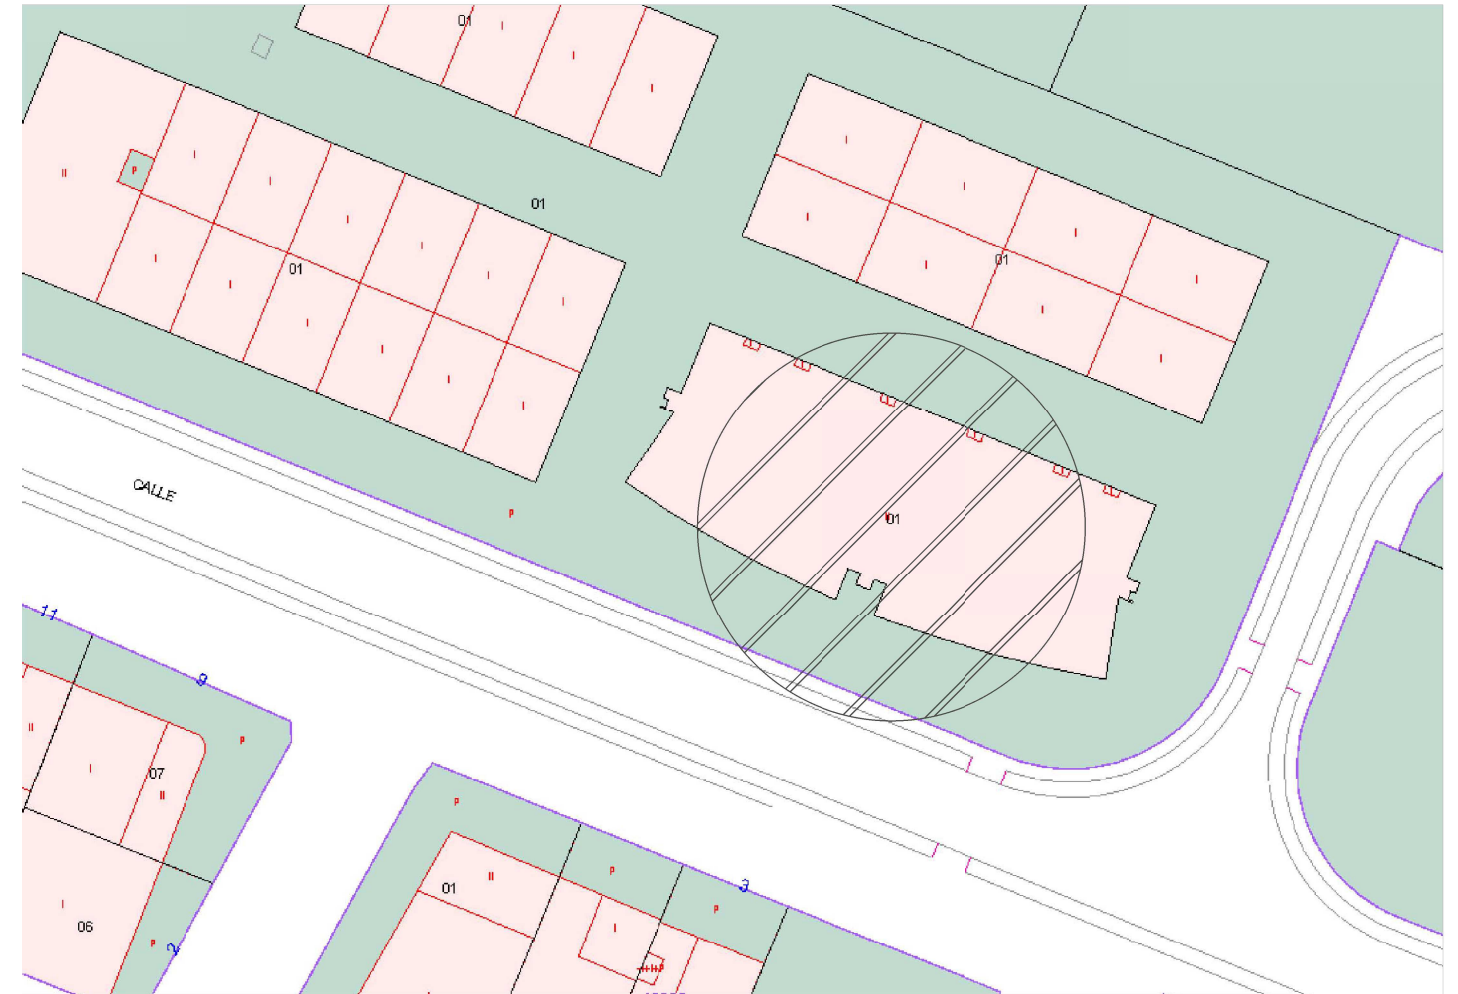

PLANO DE EMPLAZAMIENTO

SITUACION Y EMPLAZAMIENTO

EL ARQUITECTO TECNICO :	PLANO :	1
	FECHA :	
Sumanetworking SLNE CIF: B91776120	JOSE MANUEL SANCHEZ MUÑOZ COLEGIADO N°: 5751	ESCALA 1/10000 Y 1/1000